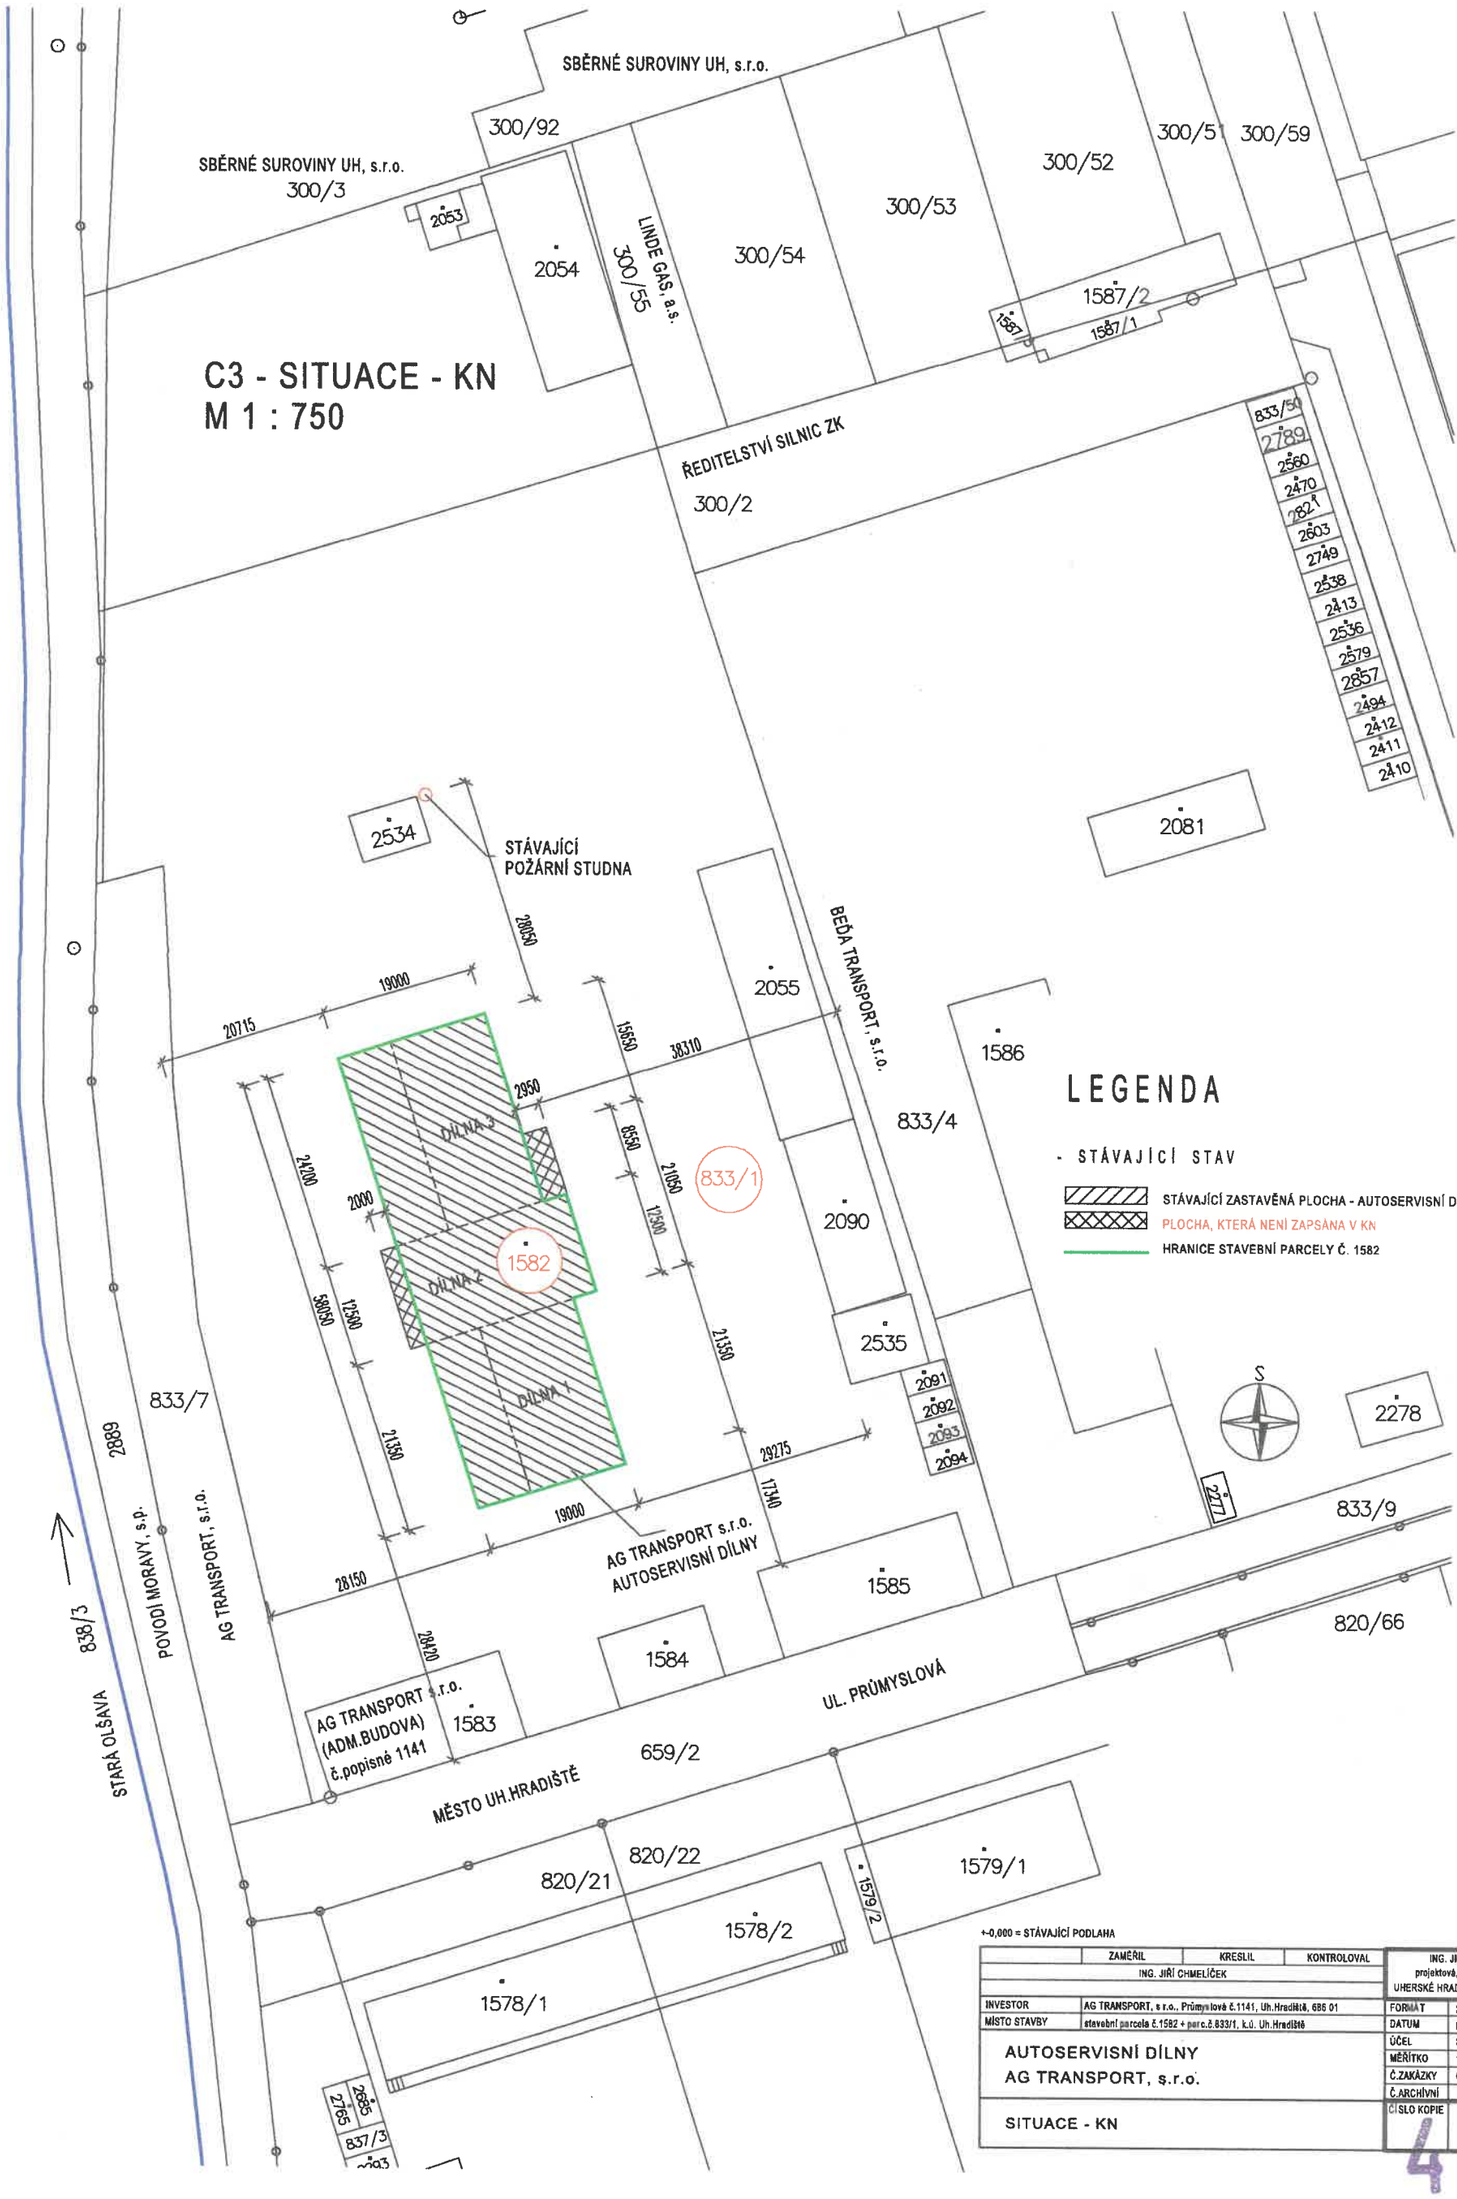

ZAMĚŘIL	KRESLIL	KONTROLOVAL	ING. JIŘÍ CHMELÍČEK projektová, inženýrská činnost UHERSKÉ HRADIŠTĚ, tel: 572 545 308
ING. JIŘÍ CHMELÍČEK			
INVESTOR	AG TRANSPORT, s.r.o., Průmyslová č.1141, Uh.Hradiště, 686 01		FORMÁT 2 x A4
MÍSTO STAVBY	stavební parcela č.1582 + parc.č.833/1, k.ú. Uh.Hradiště		DATUM LEDEN 2019
AUTOSERVISNÍ DÍLNY AG TRANSPORT, s.r.o.			ÚČEL SKUTEČNÉ PROVEDENÍ
			MĚŘÍTKO 1 : 750
			Č.ZAKÁZKY 03/P/19
			Č.ARCHÍVNÍ
SITUACE - KN			ČÍSLO KOPIE 4 / ČÍSLO VÝKRESU C 3